

ΕΦΗΜΕΡΙΣ ΤΗΣ ΚΥΒΕΡΝΗΣΕΩΣ
ΤΗΣ ΕΛΛΗΝΙΚΗΣ ΔΗΜΟΚΡΑΤΙΑΣ

ΕΝ ΑΘΗΝΑΙΣ ΤΗι 31 ΜΑΪΟΥ 1978 | ΤΕΥΧΟΣ ΤΕΤΑΡΤΟΝ | ΑΡΙΘΜΟΣ ΦΥΛΛΟΥ 264

ΠΕΡΙΕΧΟΜΕΝΑ

ΑΠΑΛΛΟΤΡΙΩΣΕΙΣ
ΑΠΟΦΑΣΕΙΣ

Ἀριθ. 452 (1)

Περὶ κηρύξεως δασικῆς ἐκτάσεως ἀναδασωτέας Ν. Κορινθίας.

Ο ΝΟΜΑΡΧΗΣ ΚΟΡΙΝΘΙΑΣ

Ἔχοντας ὑπόψη :

1. Τὶς διατάξεις :

α) Τοῦ ἄρθρου 117 παρ. 3 τοῦ Συντάγματος.

β) Τῶν ἄρθρων 188-205 τοῦ Ν.Δ. 86/1969 «περὶ Δασικοῦ Κώδικος».

γ) Τοῦ Ν.Δ. 532/1970 «περὶ συμπληρώσεως τῶν διατάξεων, περὶ διοικητικῆς ἀποκεντρώσεως καὶ τοῦ σὲ ἐκτέλεση αὐτοῦ ἐκδοθέντος 709/70 Β.Δ.».

2. Τὶς 88854/7483/ἐγκ. 104/1.10.75, 114812/2946/ἐγκ. 154/24.12.1975, 10582/539/13.2.76 καὶ 217606/1610/13.6.77, διευκρινιστικὲς διαταγὲς τοῦ Ὑπουργείου Γεωργίας.

3. Τὴν 753/14.3.1978 ἀναφορὰ τοῦ Δασαρχείου Ξυλοκάστρου γιὰ τὴν κήρυξη ὡς ἀναδασωτέας δημόσιας δασικῆς ἐκτάσεως ἐμβαδοῦ 0,296 στρεμ. στὴ θέση «Σέσι» περιφέρειας Κοινότητας Γελληνιατίκων ποὺ ἀποψιλώθηκε ἐκ τῆς ἐπ' αὐτῆς φυομένης δασικῆς βλαστήσεως ἐξ ἀειφύλλων λόγῳ παράνομης καταλήψεως καὶ ἐκχερσώσεως ποὺ ἔγινε τὸ Βο 10ήμερο Δεκεμβρίου 1977 ἀπὸ τὸν Παναγ. Σπ. Καλύβα κάτοικο Γελληνιατίκων.

4. Τὴν ἀνάγκη τῆς ἀποκαταστάσεως τῆς δασικῆς βλαστήσεως ποὺ καταστράφηκε, μὲ φυσικὴ ἢ τεχνητὴ ἀναδάσωση.

5. Τὸ γεγονὸς ὅτι δὲν ὑπάρχει στὸ Νομό μας, φιλοδασικὴ ἐπιτροπὴ γιὰ νὰ γνωμοδοτήσῃ πάνω στὸ θέμα αὐτό, ἀποφασίζουμε :

Κηρύσσουμε ἀναδασωτέα τὴν ἀνωτέρω δημόσια δασικὴ ἔκταση ἐμβαδοῦ 0,296 στρεμ. ποὺ βρίσκεται στὴ θέση «Σέσι» διοικητικῆς περιφέρειας Κοινότητας Γελληνιατίκων καὶ ποὺ φαίνεται στὸ συνημμένο σχεδιάγραμμα, κλίμακος 1 : 500 μὲ τὰ στοιχεῖα Α,Β,Γ,Δ,Ε,Ζ,Α γιὰ τὴν ἀποκατάσταση τῆς δασικῆς βλαστήσεως ποὺ καταστράφηκε.

Ἡ ἔκτασὴ αὐτὴ συνορρεύει ὡς ἑξῆς :

Ἀνατολικά : Μὲ ἀγρὸ Παναγ. Σπ. Καλύβα.

Δυτικά : Μὲ δημόσιο πευκοδάσος.

Βόρεια : Μὲ λωρίδα ἀγροῦ Παν. Σπ. Καλύβα ἐκεῖθεν τῆς ὁποίας ἄμπελος Ὀδυσσέα Κουρούμαλη.

Νότια : Μὲ δημόσιο Πευκοδάσος.

Ἡ ἀπόφαση αὐτὴ νὰ δημοσιευθεῖ στὴν Ἐφημερίδα τῆς Κυβερνήσεως.

Κόρινθος, 29 Μαρτίου 1978

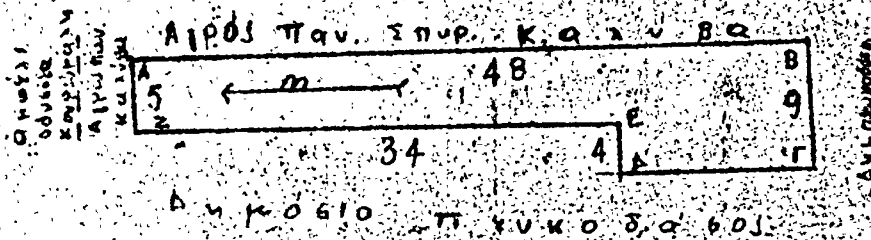
Ὁ Νομάρχης
ΧΡ. ΓΟΥΛΑΣ

Ανήκει στην 452/29.5.78
απόφ. Νομάρχου Κορινθίας

ΤΟΠΟΓΡΑΦΙΚΟ ΔΙΑΓΡΑΜΜΑ

Αναδασωτέας δημοσίας δασικής εκτάσεως 0,296 στρεμμ. στη θέση "Ζέζι" Κοινότητος Περιφερείας Γελλινιατίκων Κορινθίας, λόγω παρανόμου καταλήψεως και εκχερσώσεως υπό του Παναγιώτη Σπυρίδωνος Καλύβα κατοίκου Γελλινιατίκων.

ΚΛΙΜΑΚΑ 1:500



ΕΘΕΩΡΗΘΗ
Κορίνθω 29-3-1978
Ο ΝΟΜΑΡΧΗΣ
ΣΟΥΛΑΣ

Ξυλόκαστρο 17-3-1978
Ο Δασάρχης

ΑΝΑΚΟΙΝΩΣΕΙΣ

Ἀριθ. Φ. 218.44/21939 (2)

Περὶ εἰδοποιήσεως παρακαταθέσεως ἀπὸ τὴ Δ.Ε.Η. συμπληρωματικῆς ἀποζημιώσεως γιὰ ἀναγκαστικὴ ἀπαλλοτρίωση ἐκτάσεως στὸ Νομὸ Φλωρίνης (Υ/Σ 150 KV Φλωρίνης).

ΔΗΜΟΣΙΑ ΕΠΙΧΕΙΡΗΣΙΣ ΗΛΕΚΤΡΙΣΜΟΥ

Σύμφωνα μὲ τὶς διατάξεις τῶν ἄρθρων 7 καὶ 8 τοῦ Ν.Δ. 797/1971 «περὶ ἀναγκαστικῶν ἀπαλλοτριώσεων», πληροφοροῦμε ὅλους, ὅσους :

α) Ἔχουν δικαιώματα κυριότητας ἢ ἄλλα ἐμπράγματα δικαιώματα, καὶ

β) Ἔχουν ἐγγράψει ὑποθήκη ἢ ἔχουν ἐπιβάλει κατάσχεση ἢ μὲ ὁποιοδήποτε τρόπο διεκδικοῦν τὰ ἀκίνητα ποὺ βρίσκονται στὸν Δῆμο Φλωρίνης, τοῦ ὁμωνύμου Νομοῦ, ποὺ ἔχουν ἀπαλλοτριωθεῖ μὲ τὴν 3412/9.5.1974 (ΦΕΚ Δ' 216/23.8.1974) ἀπόφαση Νομάρχη Φλωρίνης, γιὰ τὴν ἐγκατάσταση τοῦ Υ/Σ 150 KV Φλωρίνης, τὰ ἑξῆς :

Ἡ συμπληρωματικὴ ἀποζημίωση ποὺ προέκυψε ἀπὸ τὴ διαφορὰ μεταξὺ τῶν προσωρινῶν τιμῶν ποὺ καθόρισε ἡ 13/76 ἀπόφαση τοῦ Μονομελοῦς Πρωτοδικείου Φλωρίνης καὶ τῶν ὁριστικῶν τιμῶν ποὺ καθόρισε ἡ 1839/77 ἀπόφαση Ἐφετείου Θεσσαλονίκης γιὰ τὰ ἀνωτέρω ἀκίνητα καὶ γιὰ τὰ συστατικὰ καὶ παραρτήματα αὐτῶν, ἔχει κατατεθεῖ στὸ Ταμεῖο Παρακαταθηκῶν καὶ Δανείων μὲ τὸ 489340/7.4.1978 γραμμάτιο συστάσεως παρακαταθήκης, ποσοῦ δραχμῶν ἑνὸς ἑκατομμυρίου διακοσίων σαράντα δύο χιλιάδων πεντακοσίων σαράντα (1.242.540).

Τὰ ἀνωτέρω ἀκίνητα εἰκονίζονται στὸ ΓΕΝ 141/74 κτηματολογικὸ διάγραμμα τῆς ΔΕΗ.

Ἡ ἀνωτέρω ἀποζημίωση εἶναι ἀποδοτέα στοὺς δικαιούχους ποὺ θὰ ἀναγνωρισθοῦν σύμφωνα μὲ τὸ νόμο.

Ἀθῆναι, 27 Ἀπριλίου 1978

Ὁ Νομικὸς Σύμβουλος
Ι. Ν. ΠΛΑΤΣΗΣ

Ἀριθ. Φ. 215.84/21956 (3)

Περὶ εἰδοποιήσεως παρακαταθέσεως ἀπὸ τὴ ΔΕΗ ἀποζημιώσεως γιὰ ἀναγκαστικὴ ἀπαλλοτρίωση ἀκινήτων στὸ Νομὸ Κοζάνης (Λιγνιτωρυχεῖο Πτολεμαΐδος, Περιοχὴ Λβ).

ΔΗΜΟΣΙΑ ΕΠΙΧΕΙΡΗΣΙΣ ΗΛΕΚΤΡΙΣΜΟΥ

Σύμφωνα μὲ τὶς διατάξεις τῶν ἄρθρων 7 καὶ 8 τοῦ Ν.Δ. 797/71 «περὶ ἀναγκαστικῶν ἀπαλλοτριώσεων», πληροφοροῦμεν ὅλους ὅσους :

α) Ἔχουν δικαιώματα κυριότητας ἢ ἄλλα ἐμπράγματα δικαιώματα, καὶ

β) Ἔχουν ἐγγράψει ὑποθήκη ἢ ἔχουν ἐπιβάλει κατάσχεση ἢ μὲ ὁποιοδήποτε τρόπο διεκδικοῦν τὰ ἀκίνητα ποὺ βρίσκονται στὴν περιοχὴ τῶν Κοινοτήτων Χαραυγῆς, Ἐξοχῆς καὶ Ἑρμακιᾶς τοῦ Νομοῦ Κοζάνης ποὺ ἔχουν ἀπαλλοτριωθεῖ μὲ τὴν 3275/8331/76 (ΦΕΚ Δ' 4/77) κοινὴ ἀπόφαση Ὑπουργῶν Οἰκονομικῶν καὶ Βιομηχανίας-Ἐνεργείας γιὰ τὴν ἀνάπτυξη τῆς περιοχῆς Λβ τοῦ Νοτίου Πεδίου Λιγνιτορυχείου Πτολεμαΐδος, τὰ ἑξῆς :

Ἡ ἀποζημίωση ποὺ καθόρισε ἡ 804/77 ἀπόφαση τοῦ Μονομελοῦς Πρωτοδικείου Κοζάνης γιὰ τὰ ἀνωτέρω ἀκίνητα καὶ γιὰ τὰ συστατικὰ καὶ παραρτήματα αὐτῶν, ἔχει κατατατεθεῖ στὸ Ταμεῖο Παρακαταθηκῶν καὶ Δανείων μὲ τὸ 487500/22.3.78 γραμμάτιο συστάσεως παρακαταθήκης, ποσοῦ δραχμῶν ἐνενήντα ἑνὸς ἑκατομμυρίων τετρακοσίων εἴκοσι ἕξι χιλιάδων τετρακοσίων μιᾶς καὶ 50 % (91.426.421,50).

Ἡ ἀπαλλοτριωθεῖσα ἔκταση εἰκονίζεται στὸ ΓΑ 3178/Ε.Α. 1024/76 κτηματολογικὸ διάγραμμα τῆς ΔΕΗ (κτηματολογικοὶ πίνακες ΓΑ 3200/Ε.Α. 1046/76).

Ἡ ἀνωτέρω ἀποζημίωση εἶναι ἀποδοτέα στοὺς δικαιούχους ποὺ θὰ ἀναγνωρισθοῦν σύμφωνα μὲ τὸ νόμο.

Ἀθῆναι, 3 Μαΐου 1978

Ὁ Νομικὸς Σύμβουλος
Ι. Ν. ΠΛΑΤΣΗΣ

ΠΟΛΕΟΔΟΜΙΑ

ΑΠΟΦΑΣΕΙΣ

Ἀριθ. Γ. 12046/973 (4)

Περὶ παρατάσεως τῆς ἀναστολῆς τῶν οἰκοδομικῶν ἐργασιῶν εἰς τὴν ἐκτὸς τοῦ ἐγκεκριμένου ρυμοτομικοῦ σχεδίου περιοχὴν τῆς Κοινότητος Ἀναβύσσου (Ἀττικῆς).

Ο ΥΠΟΥΡΓΟΣ ΔΗΜΟΣΙΩΝ ΕΡΓΩΝ

Ἔχοντες ὑπ' ὄψει :

1. Τὰς διατάξεις τοῦ ἀπὸ 17 Ἰουλίου 1923 Ν. Δ/τος «περὶ σχεδίων πόλεων κ.λπ.», ὡς μεταγενεστέρως ἐτροποποιήθησαν καὶ συνεπληρώθησαν καὶ εἰδικώτερον τῆς παραγράφου 2 τοῦ ἄρθρου 8 αὐτοῦ, ὡς ἡ παράγραφος αὕτη προσετέθη διὰ τοῦ ἄρθρου 1 τοῦ Ν. 551/1977 (ΦΕΚ 68/Α').

2. Τὸ ἀπὸ 6.4.1971 Β.Δ. «περὶ συμπληρώσεως τῆς παραγράφου 7 τοῦ ἄρθρου 19 τοῦ ἀπὸ 3.4.1929 Ν. Δ/τος «περὶ Γενικοῦ Οἰκοδομικοῦ Κανονισμοῦ τοῦ Κράτους» (ΦΕΚ 81/Δ'), ὡς τοῦτο διετηρήθη ἐν ἰσχύι διὰ τοῦ ἄρθρου 128 τοῦ Ν.Δ. 8/1973 «περὶ Γ.Ο.Κ.».

3. Τὴν ὑπ' ἀριθ. ΕΔ. 2/α/04/58/Φ.Θ. 2.1.1/29.3.1978 ἀπόφασιν «περὶ μεταβιβάσεως ἁρμοδιοτήτων Ὑπουργοῦ Δημοσίων Ἔργων εἰς τὸν Ὑφυπουργὸν τοῦ αὐτοῦ Ὑπουργείου», (ΦΕΚ 282/Β').

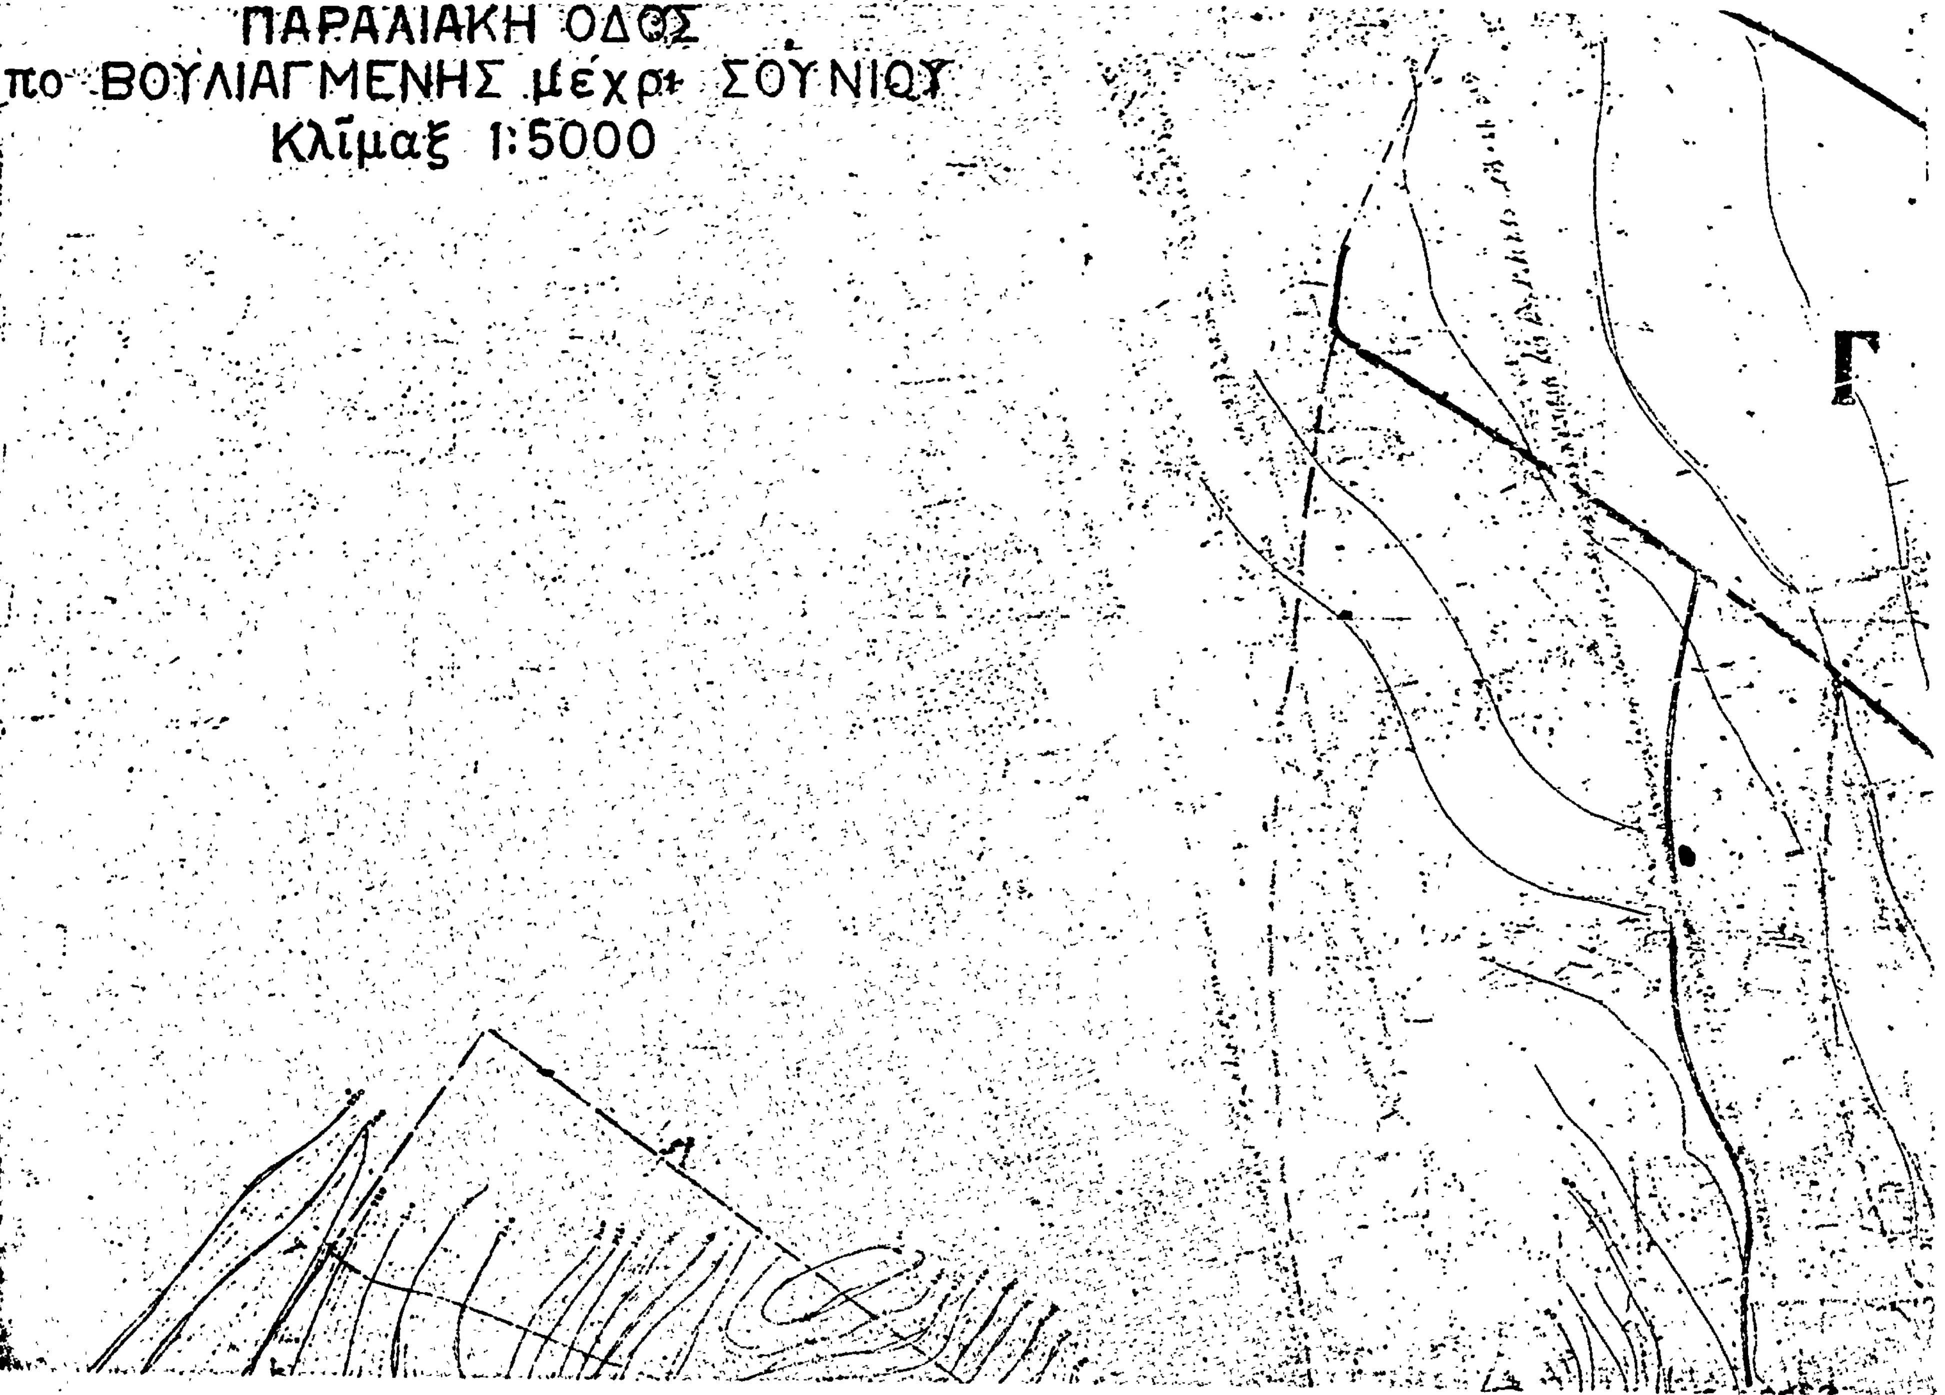
4. Τὸ ἀπὸ 5.4.1977 Π. Δ/γμα «περὶ ἀναστολῆς τῶν οἰκοδομικῶν ἐργασιῶν εἰς τὴν ἐκτὸς τοῦ ἐγκεκριμένου ρυμοτομικοῦ σχεδίου περιοχὴν κοινότητος Ἀναβύσσου (Ἀττικῆς)», (ΦΕΚ 136/Δ') διὰ τοῦ ὁποίου ἀπηγορεύθησαν αἱ οἰκοδομικαὶ ἐργασίαι ἐπὶ ἓν (1) ἔτος, ἀποφασίζομεν :

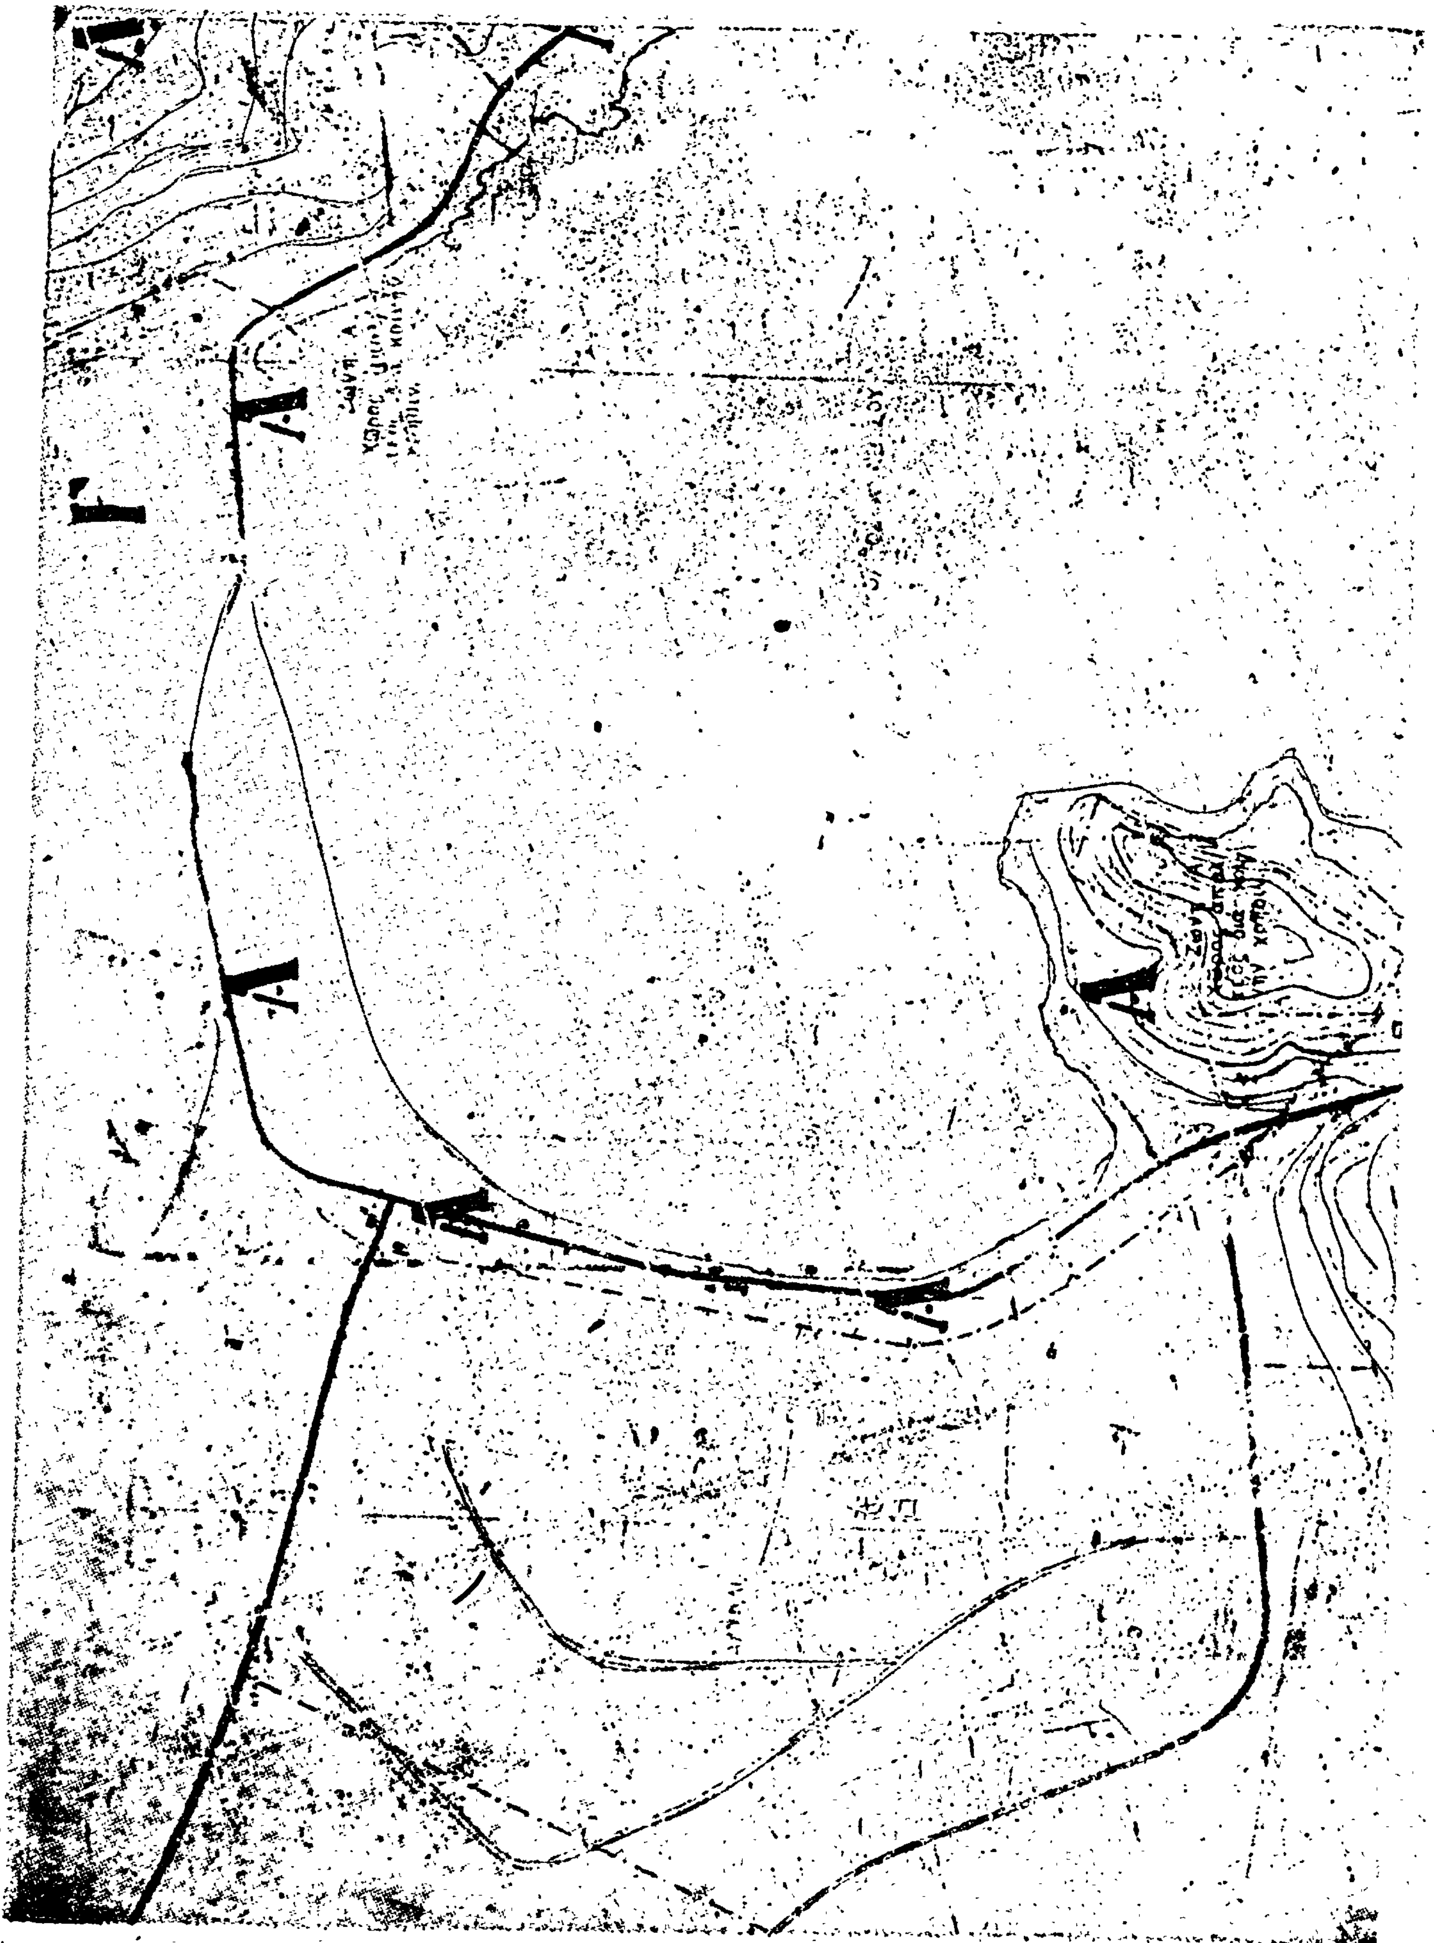
Παρατείνεται ἐπὶ τρεῖς (3) εἰσέτι μῆνας ἡ ἀναστολὴ τῶν οἰκοδομικῶν ἐργασιῶν καὶ ἡ χορήγησις οἰκοδομικῶν ἀδειῶν εἰς τὴν ἐκτὸς τοῦ ἐγκεκριμένου ρυμοτομικοῦ σχεδίου περιοχὴν τῆς Κοινότητος Ἀναβύσσου (Ἀττικῆς) ἀπὸ τῆς λήξεως τῆς διὰ τοῦ ἀπὸ 5.4.1977 Π. Δ/τος «περὶ ἀναστολῆς τῶν οἰκοδομικῶν ἐργασιῶν εἰς τὴν ἐκτὸς τοῦ ἐγκεκριμένου ρυμοτομικοῦ σχεδίου περιοχὴν Κοινότητος Ἀναβύσσου (Ἀττικῆς), (ΦΕΚ 136/Δ') ἐπιβληθείσης τοιαύτης, μόνον διὰ τὴν περιοχὴν τὴν μνημονευομένην εἰς τὴν παρ. 2 τοῦ ὡς ἄνω Δ/τος καὶ περικλειομένην ὑπὸ κυανῆς γραμμῆς εἰς τὸ ὑπὸ τοῦ Γενικοῦ Διευθυντοῦ Οἰκισμοῦ τεθεωρημένον διὰ τῆς ὑπ' ἀριθ. Γ. 12046/1978 πράξεως αὐτοῦ σχετικὸν πρωτότυπον σχεδιάγραμμα ὑπὸ κλίμακα 1 : 5.000, τοῦ ὁποίου συνοπτικὸν ἀντίτυπον δημοσιεύεται μετὰ τῆς παρούσης.

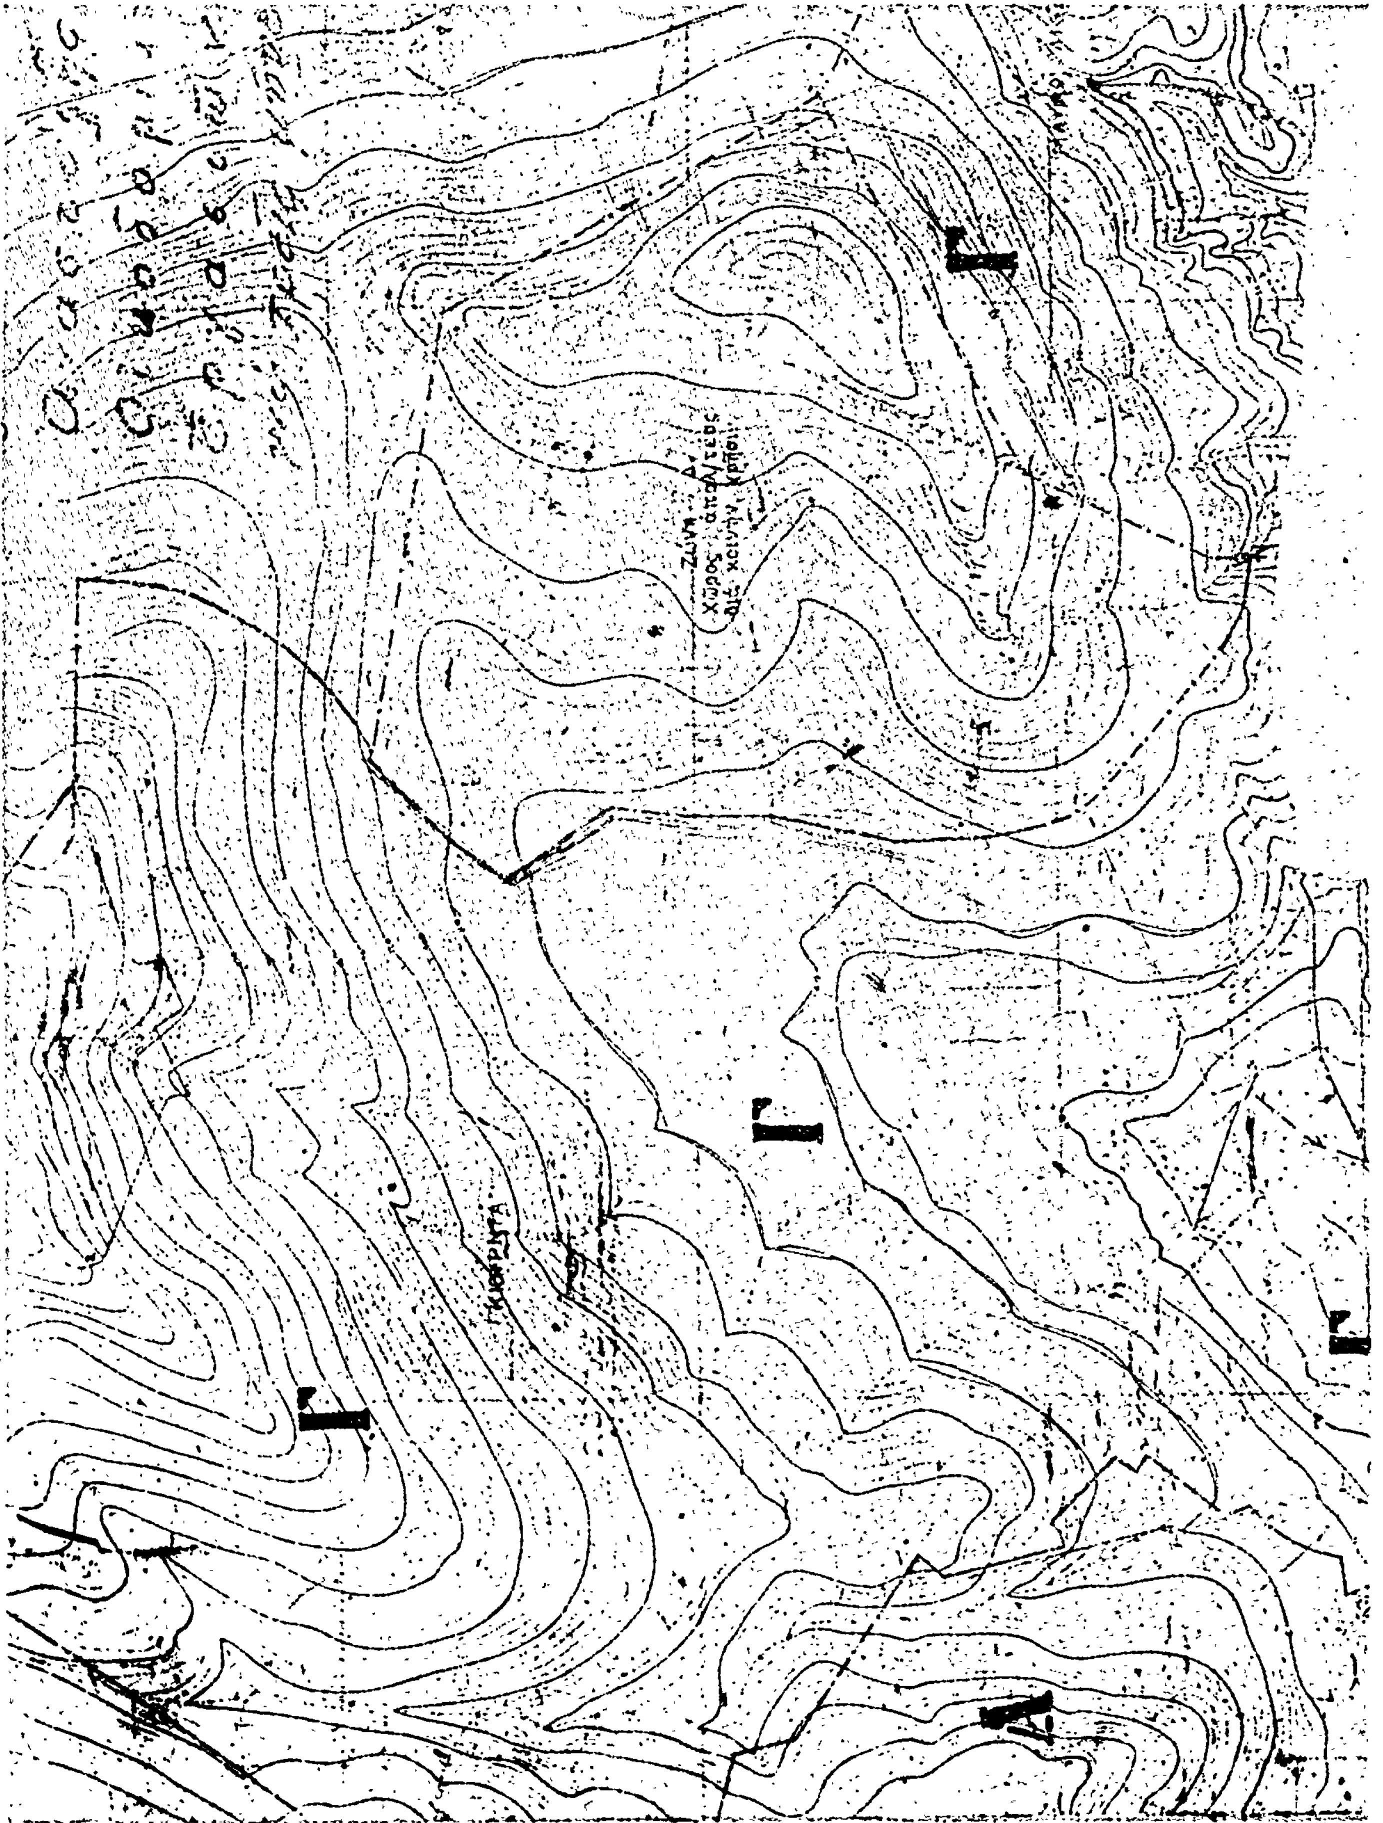
Ἡ παροῦσα δημοσιευθήτω διὰ τῆς Ἐφημερίδος τῆς Κυβερνήσεως.

Ἐν Ἀθήναις τῇ 13 Ἀπριλίου 1978

Ο ΥΠΟΥΡΓΟΣ
ΣΤΕΦΑΝΟΣ ΜΑΝΟΣ


ΠΑΡΑΛΙΑΚΗ ΟΔΟΣ
πο ΒΟΥΛΙΑΓΜΕΝΗΣ μέχρι ΣΟΥΝΙΟΥ
Κλίμαξ 1:5000




Ζώνη Δ
Χώρος απαλ/τέος
διά κοινήν χρήσιν
Γ
Γ
Γ
Γ
Δ

ΥΠΟΥΡΓΕΙΟΝ
ΔΗΜΟΣΙΩΝ ΕΡΓΩΝ
ΓΕΝΙΚΗ ΔΙΕΥΘΥΝΣΗ ΟΙΚΙΣΜΟΥ

ΑΘΗΝΑΙ

Ο
ΓΕΝΙΚΟΣ ΔΙΕΥΘΥΝΤΗΣ

Ε. ΣΤΑΘΑΚΗΣ

Ζώνη Α
Χώρος απαλ/τέος
διά κοινήν χρήσιν

Ζώνη Β
Χώρος απαλ/τέος
διά κοινήν χρήσιν

Ζώνη Β
Χώρος απαλ/τέος
διά κοινήν χρήσιν

Ἀριθ. Η. 4697 (5)

Περὶ ἀναγνωρίσεως τῆς ὁδοῦ Φαιστοῦ στὴν Πάτρα, ὅτι ὑπῆρχε νόμιμα πρὶν ἀπὸ τὸ ἔτος 1923.

Ο ΝΟΜΑΡΧΗΣ ΑΧΑΪΑΣ

Ἔχοντας ὑπόψη:

1. Τὶς διατάξεις τῆς παρ. 4 τοῦ ἄρθρου 20 τοῦ ἀπὸ 17.7.1923 Ν.Δ. «περὶ σχεδίων πόλεων κ.λπ.», καθὼς καὶ τὸ Β.Δ. ἀπὸ 4.1.1924 ποὺ καθόρισε ὅτι τὸ ἄρθρο 20 ἰσχύει ἀπὸ 1.6.1924.

2. Τὶς διατάξεις τοῦ Νόμου 3200/55 «περὶ Διοικητικῆς Ἀποκεντρώσεως» καὶ τὰ Β.Δ. ἀπὸ τὶς 28.6.55 «περὶ ἐξαιρέσεως ἀπὸ τὴν ἁρμοδιότητα τῶν Νομαρχῶν ἀντικειμένων τινῶν ἁρμοδιότητας Ὑπουργείου Δημ. Ἔργων».

3. Τὶς διατάξεις τοῦ Ν.Δ. 1018/71 «περὶ τροποποιήσεως καὶ συμπληρώσεως τοῦ Α.Ν. 314/68 «περὶ παροχῆς εἰς τὸν Ὑπουργὸν Βορ. Ἑλλάδος καὶ τοὺς Νομάρχας ἁρμοδιοτήτων».

4. Τὴν ἀπὸ 1 Μαρτίου 1978 αἴτηση τῶν Χρ. καὶ Γ. Γραβάνη, κατοίκων Πατρῶν μὲ τὴν ὁποία ζητοῦν τὴν ἀναγνώριση τῆς ὁδοῦ Φαιστοῦ, ἡ ὁποία βρίσκεται μέσα στὸ σχέδιο πόλεως Πατρῶν, ὡς ὁδοῦ ποὺ ὑπῆρχε πρὶν ἀπὸ τὸ ἔτος 1923.

5. Τὸ ἔγγραφο ἀρ. Η. 3008/18.3.78 τῆς Δ.Τ.Υ.Ν. Ἀχαΐας Τμ. Πολεοδ. Ἐφαρμογῶν, μὲ τὸ ὁποῖο διαβιβάστηκε τοπογρ. διάγραμμα κ.λπ. σχετικά.

6. Τὰ συμβόλαια ἀρ. 38940/1921, 1705/1967, 11905/1976 11906/1976, ἀπὸ τὰ ὁποῖα προκύπτει ὅτι ἡ ὁδὸς Φαιστοῦ, ἡ ὁποία βρίσκεται μέσα στὸ σχέδιο πόλεως Πατρῶν μεταξὺ τῶν ὁδῶν Δοϊράνης καὶ Ζακύνθου, ὑπάρχει πρὶν ἀπὸ τὸ 1923.

7. Τὴ σύμφωνη γνώμη τοῦ Νομαρχ. Συμβουλίου Δημ. Ἔργων ποὺ διατυπώθηκε στὸ 6/29/30.3.1978 πρακτικό του, ἀποφασίζουμε:

Ἀναγνωρίζουμε ὅτι ἡ ὁδὸς Φαιστοῦ στὴν Πάτρα ποὺ βρίσκεται μέσα στὸ σχέδιο πόλεως αὐτῆς μεταξὺ τῶν ὁδῶν Δοϊράνης καὶ Ζακύνθου προϋπῆρχε τοῦ ἔτους 1923 καὶ ἐφαρμόζονται σ' αὐτὴ ὅλες οἱ διατάξεις ποὺ ἰσχύουν καὶ γιὰ τοὺς ἐγκεκριμένους δρόμους τοῦ ρυμ. σχεδίου Πατρῶν.

Ἡ ἀπόφαση αὐτὴ νὰ δημοσιευθεῖ στὴν Ἐφημερίδα τῆς Κυβερνήσεως.

Πάτραι, 12 Ἀπριλίου 1978

Ὁ Νομάρχης
ΣΠ. ΤΣΙΡΚΑΣ

ΑΠΟΣΠΑΣΜΑ ΠΙΝΑΚΟΣ

ΟΔΟΣ ΖΑΚΥΝΘΟΥ

ΟΔΟΣ ΑΓΙΑΣ ΣΟΦΙΑΣ

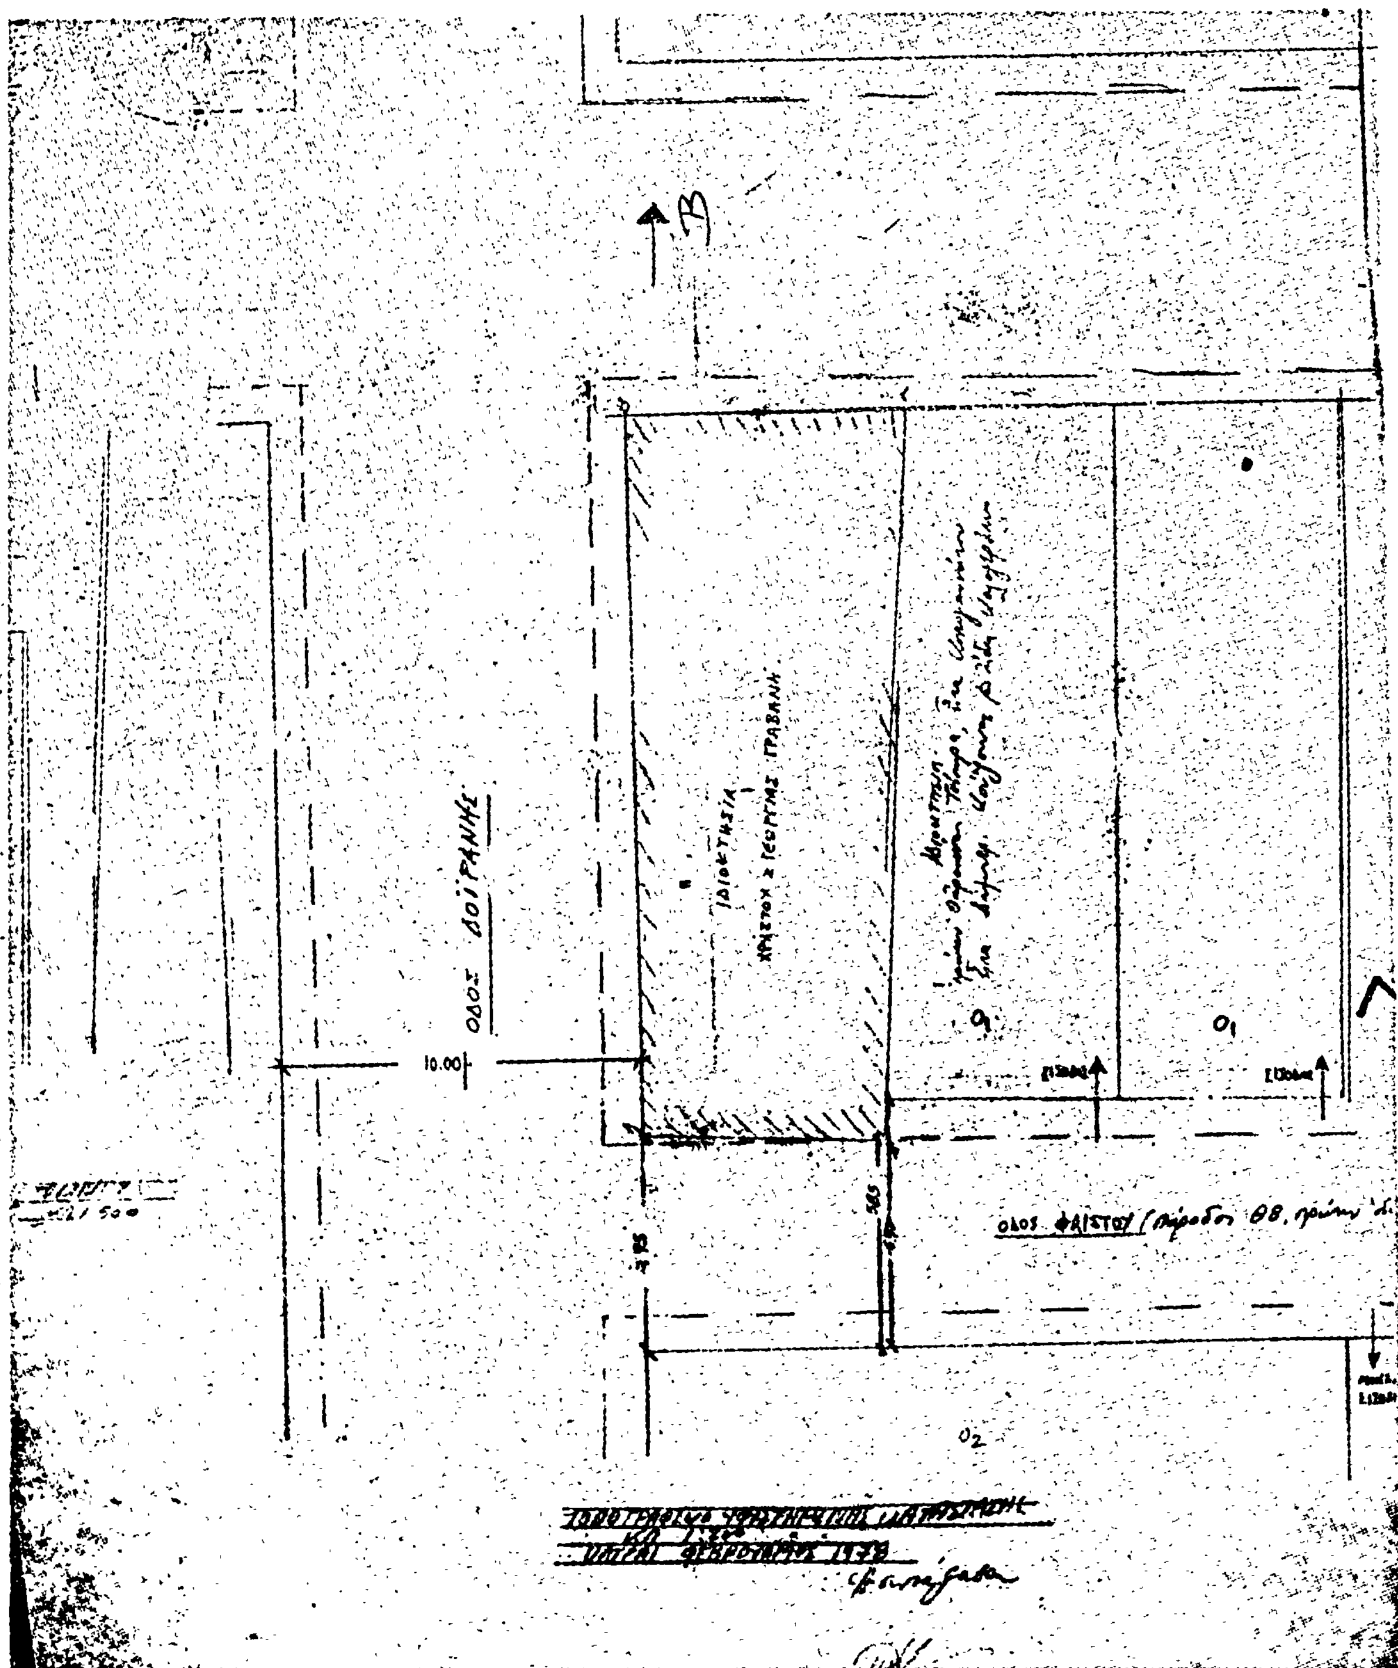
ΟΔΟΣ ΝΑΥΜΑΧΙΑΣ ΕΛΛΗΣ

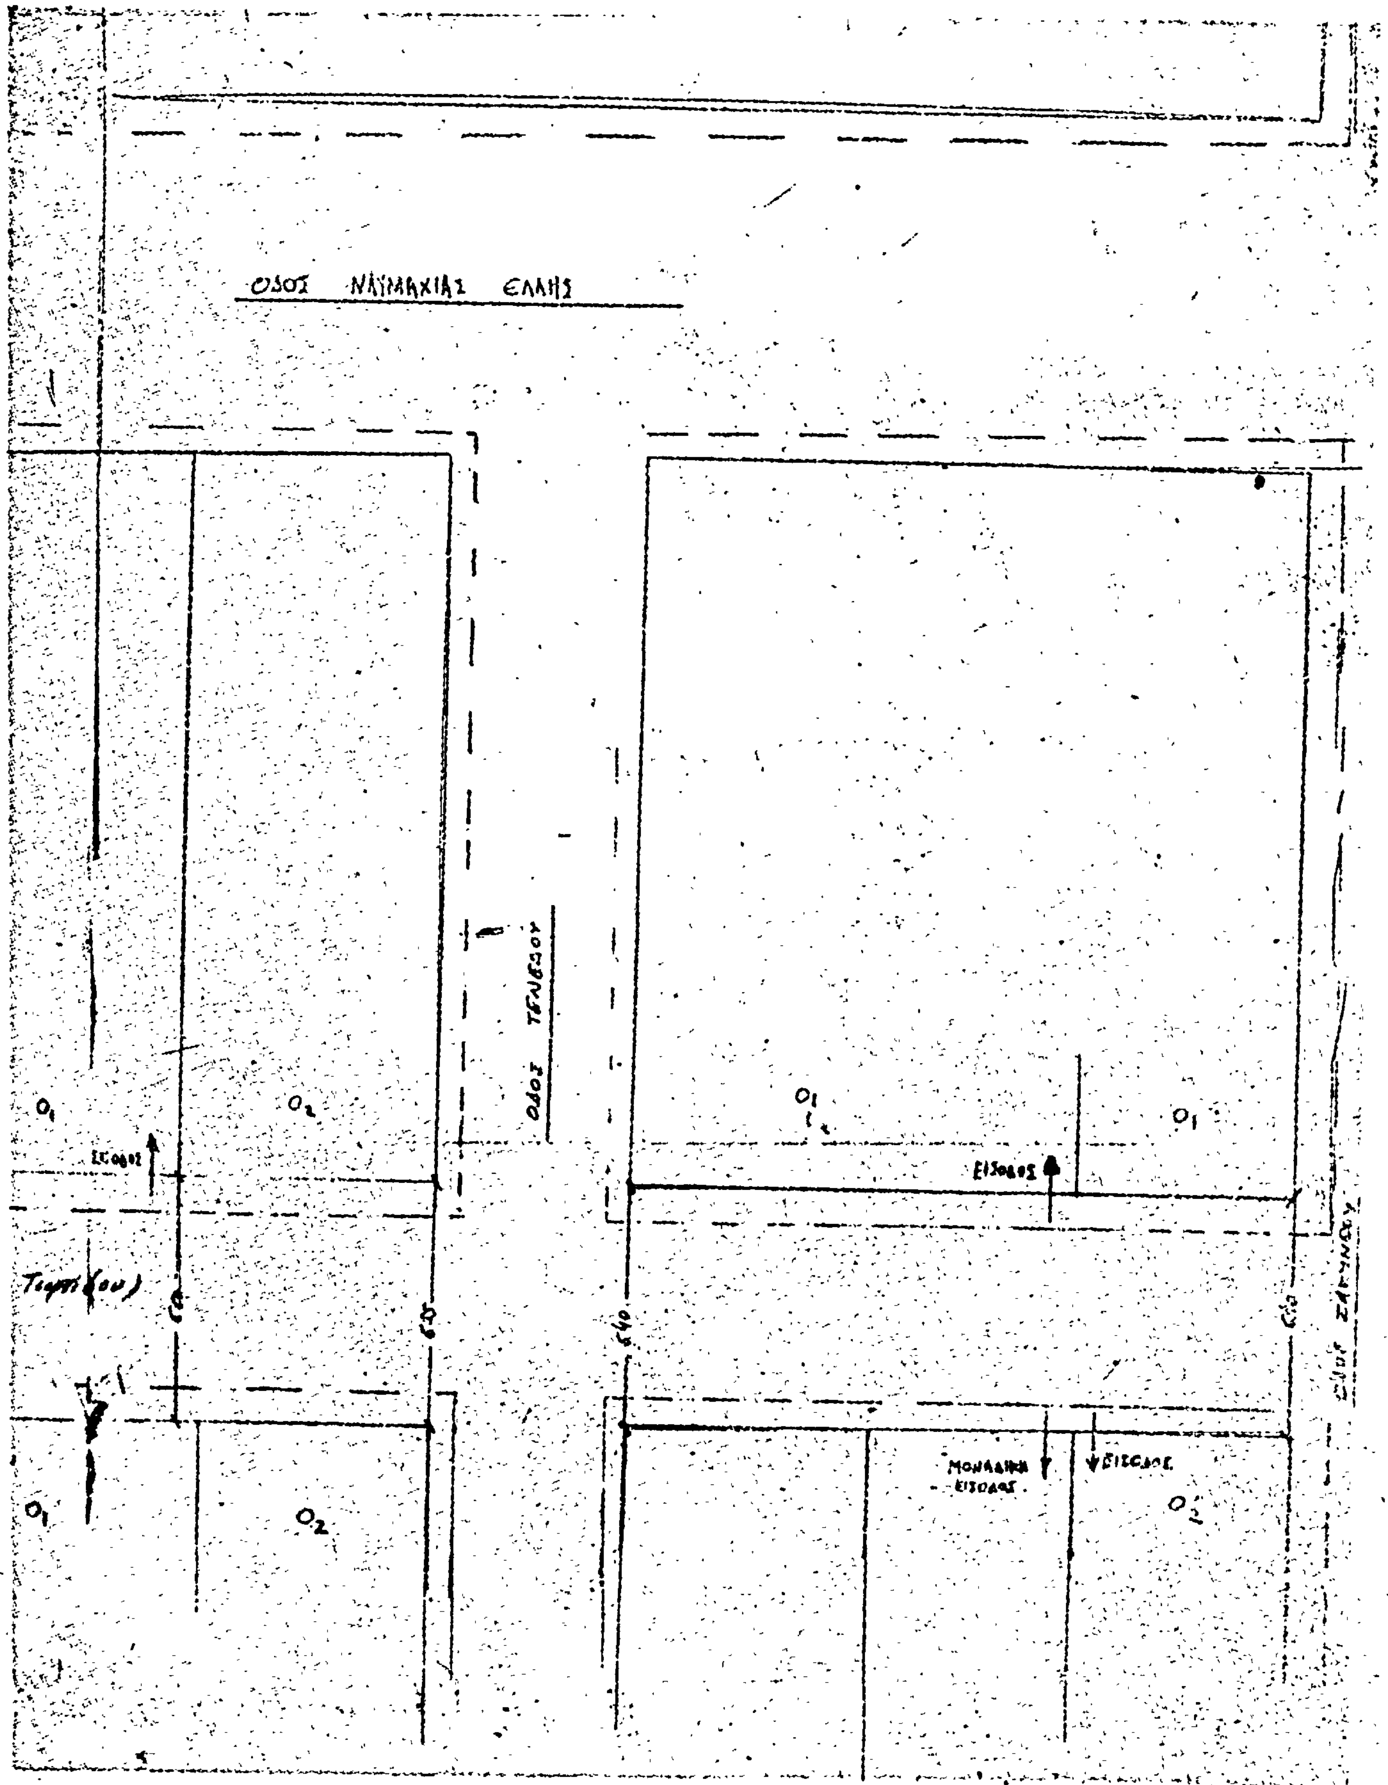
ΑΣΠΑΣΙΑ ΑΡΓΥΡΙΑΔΟΥ - ΚΑΡΒΕΛΑ
ΑΡΧΙΤΕΚΤΩΝ - ΜΗΧΑΝΙΚΟΣ
DIPL. POLITECNICO TORINO
ΠΑΤΡΑΙ ΜΑΙΖΩΝΟΣ 100

18-3-78

30-3-78

6/29/30-3-78


ΟΔΟΣ ΔΟΙΡΑΝΗΣ
ΙΔΙΟΚΤΗΣΙΑ
ΧΡΗΣΤΟΥ & ΓΕΩΡΓΙΑΣ ΓΡΑΒΑΝΗ
10.00
ΟΔΟΣ ΦΑΙΣΤΟΥ
Ο1
Ο2


ΟΔΟΣ ΝΑΥΜΑΧΙΑΣ ΕΛΛΗΣ
ΟΔΟΣ ΤΕΝΕΔΟΥ
Ο1
Ο2
ΕΙΣΟΔΟΣ
ΕΙΣΟΔΟΣ
Ο1
Ο1
Ο1
Ο2
ΜΟΝΑΔΙΚΗ ΕΙΣΟΔΟΣ
Ο2

'Αριθ. Π. 3112 (6)

Περὶ ἐγκρίσεως καθορισμοῦ θέσεως διὰ τὴν ἀνέγερσιν Νηπιαγωγείου ἐκτὸς ὁρίων καὶ ἐντὸς ζώνης οἰκισμοῦ Κονιστρῶν προϋφισταμένου τοῦ ἔτους 1923.

Ο ΝΟΜΑΡΧΗΣ ΕΥΒΟΙΑΣ

Ἔχοντες ὑπ' ὄψει :

1. Τὴν παρὰ τῆς Ε4/1978 ἀριθ. πρωτ. 376/83/9.1.78 ἐγκύκλιον ΥΔΕ Γεν. Δ/νσεως Οἰκισμοῦ καὶ τὸ Ν. 622/77 «περὶ ἁρμοδιότητος Νομαρχῶν διὰ τὸν καθορισμὸν θέσεων πρὸς ἀνέγερσιν Σχολικῶν Κτιρίων».

2. Τὴν ἀπὸ 31/9.2.78 γνωμοδότηση τοῦ Ν.Σ.Α. Εὐβοίας (θέμα 14ον).

3. Τὴν ἀνάγκην ἀνεγέρσεως διδακτηρίου καὶ τὸ γεγονὸς ὅτι ἀνήκει εἰς τὴν σχολικὴν ἐφορείαν.

4. Τὸ γεγονὸς ὅτι ὁ χῶρος πληροῖ τὰς προϋποθέσεις ἀνεγέρσεως διδακτηρίου, ἀποφασίζομεν :

Ἐγκρίνομεν τὸν καθορισμὸν τῆς προτεινομένης θέσεως διὰ τὴν ἀνέγερσιν τοῦ μονοθεσίου Νηπιαγωγείου ὡς αὕτη ἐμφαίνεται εἰς τὸ θεωρηθὲν ὑπὸ τοῦ Δ/ντοῦ ΤΥΝΕ τοπογραφικὸ διάγραμμα τοῦ χώρου κειμένου ἐκτὸς σχεδίου καὶ ἐντὸς ζώνης οἰκισμοῦ Κονιστρῶν μὲ ὅρους δομήσεως.

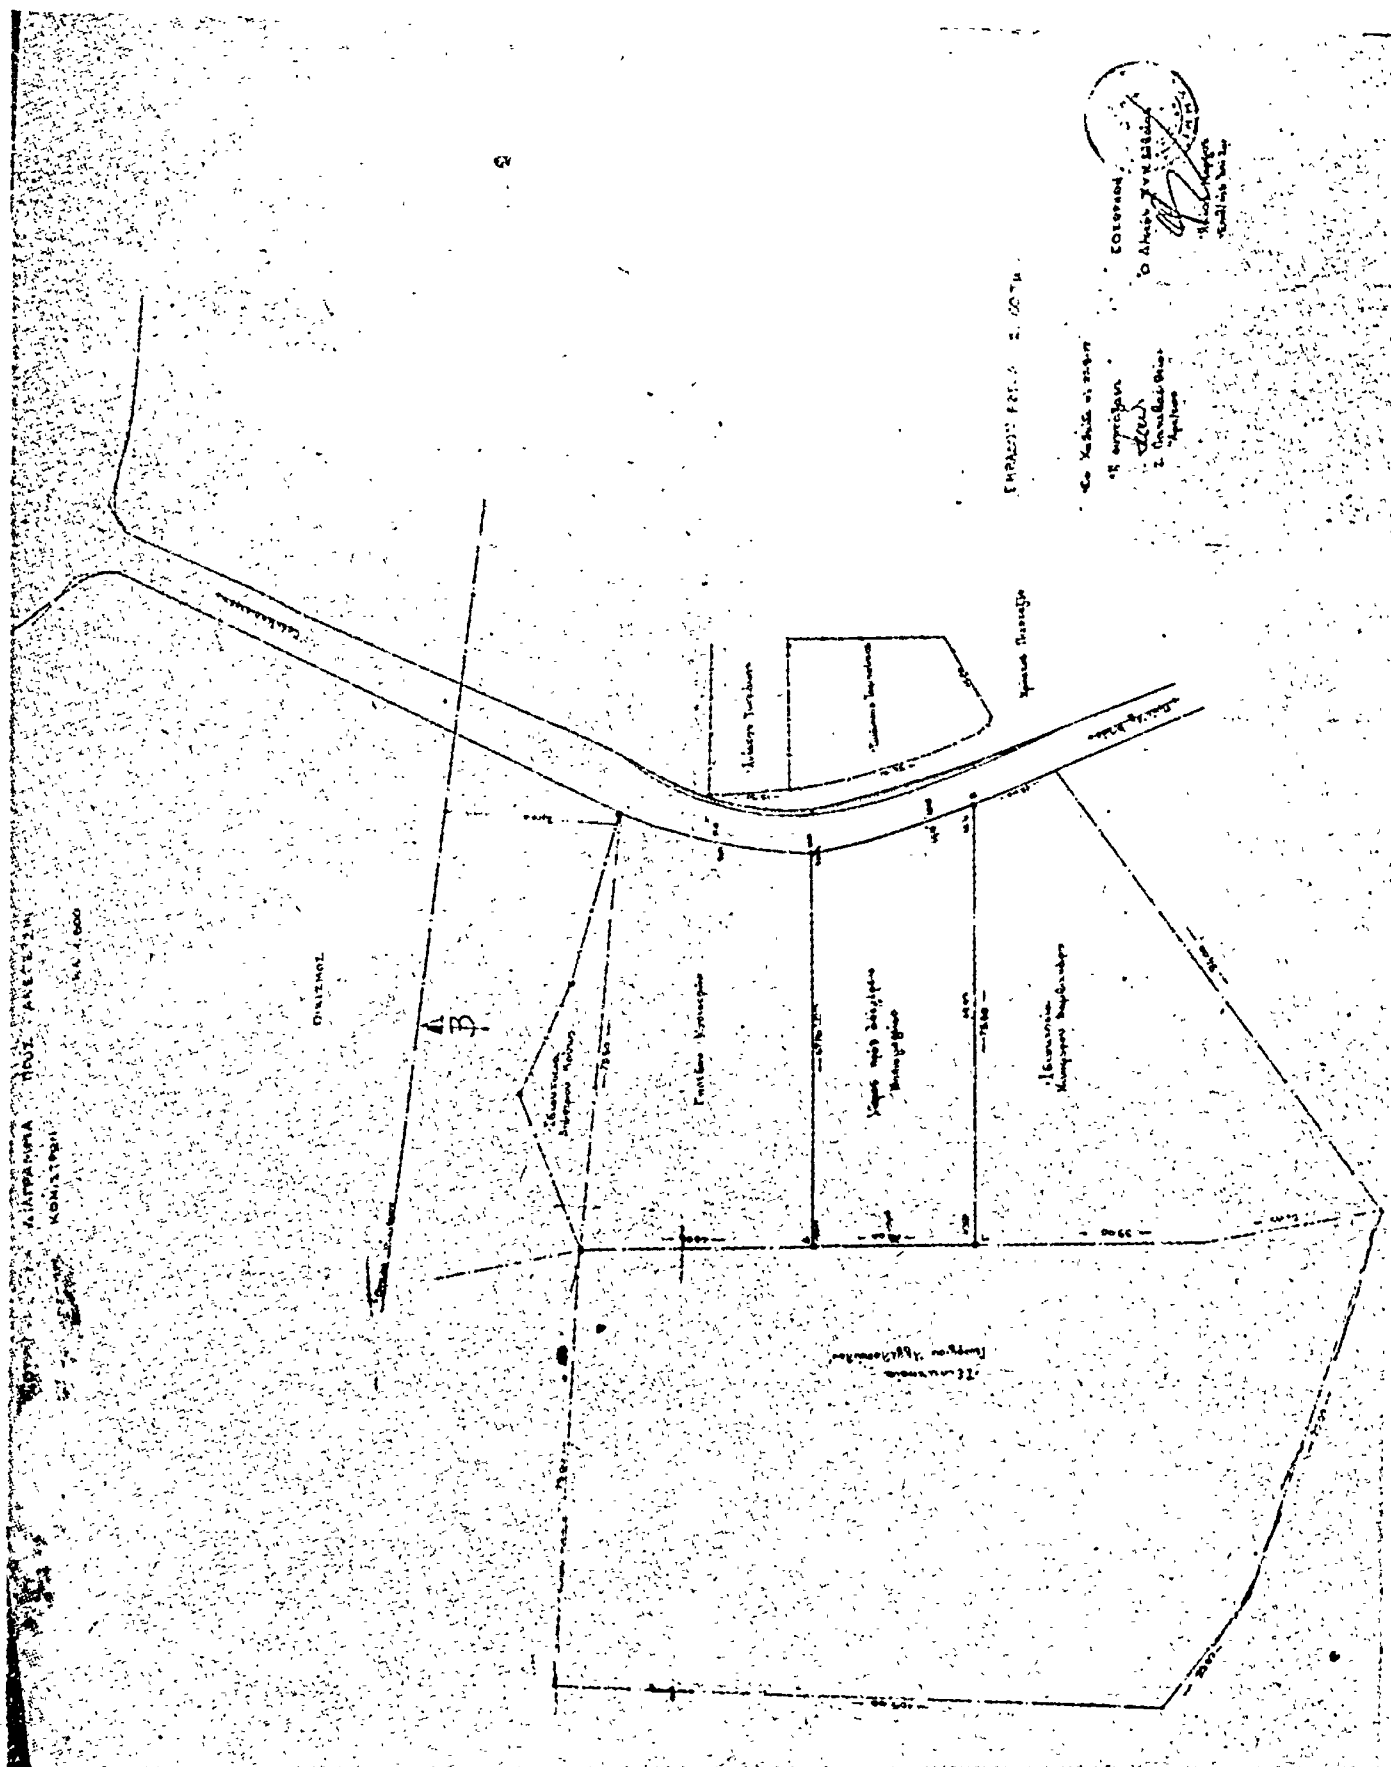
α) Ἀρτιότης οἰκοπέδου ὡς εὑρίσκεται.

β) Σύστημα δομήσεως Π. ἐλεύθερον, γ) κάλυψις 40 % δ) ὕψους 8, 00 μ.

Ἡ παροῦσα δημοσιευθήτω διὰ τῆς Ἐφημερίδος τῆς Κυβερνήσεως.

Ἐν Χαλκίδι τῇ 27 Φεβρουαρίου 1978

Ὁ Νομάρχης
ΘΕΟΦΡΑΣΤΟΣ ΠΙΜΠΛΗΣ



'Αριθ. 3307 (7)

Περὶ τροποποιήσεως σχεδίου οἰκισμοῦ 'Επισκοπῆς Ναούσης Ν. 'Ημαθίας.

Ο ΝΟΜΑΡΧΗΣ ΗΜΑΘΙΑΣ

"Εχοντας ὑπόψη :

1. Τὶς διατάξεις τοῦ ἀπὸ 17.7.23 Ν.Δ. «περὶ σχεδίων πόλεων, κωμῶν κλπ.».

2. Τὸν Α.Ν. 314/68 «περὶ παροχῆς εἰς τὸν 'Υπουργὸν Β. 'Ελλάδος καὶ τοὺς Νομάρχας ἁρμοδιότητος ἐπὶ θεμάτων ἐγκρίσεως, ἐπεκτάσεως ἢ τροποποιήσεως σχεδίων πόλεων καὶ κωμῶν», ὅπως τροποποιήθηκε μὲ τὸ 1018/71 Ν.Δ.

3. Τὴ 46/77 ἀπόφαση τοῦ Κοινοτικοῦ Συμβουλίου 'Επισκοπῆς Ναούσης, περὶ τροποποιήσεως τοῦ σχεδίου τοῦ οἰκισμοῦ.

4. Τὴ σύμφωνη γνώμη τοῦ Νομαρχιακοῦ Συμβουλίου Δημ. "Εργων Ν. 'Ημαθίας (πρακτικὸ 3ον (θέμα 2ον) τῆς συνεδριάσεως τῆς 18.3.78 ὑπὲρ τῆς τροποποιήσεως τοῦ σχεδίου τῆς Κοινότητας τῆς 'Επισκοπῆς Ναούσης, ἀποφασίζουμε :

'Εγκρίνουμε τὴν τροποποίηση τοῦ σχεδίου τοῦ οἰκισμοῦ 'Επισκοπῆς Ναούσης ὅπως φαίνεται ἀπὸ τὰ θεωρημένα τοπογραφικὰ διαγράμματα ὑπὸ τοῦ Δ/ντοῦ Τεχν. 'Υπηρεσιῶν Ν. 'Ημαθίας.

Βέροια, 10 'Απριλίου 1978

'Ο Νομάρχης
ΓΡΗΓ. ΘΕΟΔΟΣΙΟΥ

ΤΡΟΠΟΠΟΙΗΣΙΣ ΡΥΜΟΤΟΜΙΚΟΥ ΣΧΕΔΙΟΥ

ΟΙΚΙΣΜΟΥ ΕΠΙΣΚΟΠΗΣ ΝΑΟΥΣΗΣ

ΚΛΙΜΑΞ 1:1000

ΠΛΑΤΕΙΑ

ΥΠΟΜΝΗΜΑ

Καταργουμένη ρυμοτομική γραμμή

Προτεινομένη ρυμοτομική γραμμή

-Η- -Η- -Η-

Εθεωρήθη



Ο Προϊστάμενος Τεχν. Υπηρεσιών

Ο Ε. Παπαδόπουλος Ι.

Ο Νομομηχανικός

επί Δ.Υ.

Ο Συντάξας

Παύλου Παναγιώτης

Τοπογράφος επί συμβάσει

ΑΝΑΚΟΙΝΩΣΕΙΣ

(8)

Περὶ εἰδοποιήσεως γενομένης καταθέσεως ποσοῦ ἀποζημιώσεως ἀπαλλοτριωθέντος ἀκινήτου, ἐν Θεσσαλονίκῃ.

Οἱ Ἰωάννης Μπάζας τοῦ Δημητρίου καὶ Ἀλέξανδρος Μπάζας τοῦ Δημητρίου, κάτοικοι Θεσσαλονίκης, ὁδὸς Βασιλίσσης Ὄλγας ἀριθμὸς 23, κατέθεσαν εἰς τὸ Ταμεῖον Παρακαταθηκῶν καὶ Δανείων (Ὑποκατάστημα Θεσσαλονίκης), δραχμὰς τριακοσίας ὀγδοήκοντα ἓξ χιλιάδας ἑπτακοσίας πεντήκοντα (386.750) ὑπὲρ παντὸς ἀναγνωρισθησομένου δικαιούχου, ἀποζημίωσις καθορισθεῖσα δυνάμει τῆς ὑπ' ἀριθμὸν 474/1978 ἀποφάσεως τοῦ Μονομελοῦς Πρωτοδικείου Θεσσαλονίκης, ἐκδοθείσης ἐπὶ αἰτήσεως τῶν Ἰωάννου Μπάζα τοῦ Δημητρίου καὶ Ἀλεξάνδρου Μπάζα τοῦ Δημητρίου, κατὰ τῶν Ἑλένης συζύγου Παναγιώτου Παπαπαναγιώτου, Βικτωρίας συζύγου Ἀναστασίου Σταματιάδου καὶ τοῦ Δήμου Θεσσαλονίκης, διὰ τὴν ρυμοτόμησιν τῶν κάτωθι τμημάτων ἀκινήτων:

Α. Δυνάμει τῆς ὑπ' ἀριθ. 2975/71 πράξεως τακτοποιήσεως καὶ ἀναλογισμοῦ ἀποζημιώσεων τοῦ Γραφείου Πολεοδομίας Θεσσαλονίκης, νομίμως κυρωθείσης διὰ τῆς ὑπ' ἀριθ. 76345/1971 ἀποφάσεως τῆς Νομαρχίας Θεσσαλονίκης καὶ τῆς ὑπ' ἀριθμὸν 16947/71 τῆς περιφερειακῆς Διοικήσεως Κεντρικῆς καὶ Δυτικῆς Μακεδονίας, τῶν ρυμοτομουμένων τμημάτων οἰκοπέδου ὑπὸ στοιχεῖα 1) 32—31'—31—3—32 ἐπιφανείας μ.τ. (17,50), 2) 37—38—33—37 ἐκτάσεως μ.τ. (14), διὰ τὸ ἥμισυ τοῦ ὁποίου, ἤτοι διὰ μ.τ. 7, ὑπόχρεως εἶναι ὁ Δῆμος Θεσ/νίκης, 3) 31'—38—39—31—31' ἐκτάσεως μ.τ. (21) διὰ τὸ ἥμισυ τοῦ ὁποίου, ἤτοι διὰ μ.τ. (10,50), ὑπόχρεως εἶναι ὁ Δῆμος Θεσσαλονίκης:

Β. Δυνάμει τῆς ὑπ' ἀριθμὸν 3890/77 πράξεως τακτοποιήσεως καὶ ἀναλογισμοῦ ἀποζημιώσεων τοῦ Γραφείου Πολεοδομίας Θεσσαλονίκης, κυρωθείσης νομίμως διὰ τῆς ὑπ' ἀριθμὸν8670/77 ἀποφάσεως τοῦ Νομάρχου Θεσσαλονίκης, τῶν ρυμοτομουμένων τμημάτων οἰκοπέδου ὑπὸ στοιχεῖα 31'ερ—31ερ—39ερ—38ερ—31'ερ, ἐκτάσεως μ.τ. (21), διὰ τὸ ἥμισυ τοῦ ὁποίου, ἤτοι διὰ μ.τ. (10,50), ὑπόχρεως τυγχάνει ὁ Δῆμος Θεσσαλονίκης, κατατιθεμένου τοῦ ὡς ἄνω ποσοῦ ὑπὸ τοῦ Ἰωάννου Μπάζα καὶ Ἀλεξάνδρου Μπάζα, διὰ λογαριασμὸν τοῦ Δήμου Θεσσαλονίκης, ὅστις τυγχάνει ὑπόχρεως πρὸς ἀποζημίωσιν τῶν ὡς ἄνω ρυμοτομουμένων τμημάτων, φερομένων τῶν ὡς ἄνω τμημάτων ἐπ' ὀνόματι Ἑλένης συζύγου Παναγιώτου Παπαπαναγιώτου.

Τὸ συνεπεία τῆς ἀνωτέρω καταθέσεως ὑπ' ἀριθμὸν διακόσιαι τριάκοντα ἑπτὰ χιλιάδες πεντακόσιαι ἐνενήκοντα ἐννέα (237.599), τῆς δεκάτης πέμπτης Ἀπριλίου 1978 γραμμάτιον συστάσεως Παρακαταθήκης τοῦ ἐν Θεσσαλονίκῃ Ὑποκαταστήματος τοῦ Ταμείου Παρακαταθηκῶν καὶ Δανείων, κατετέθη εἰς τὴν Συμβολαιογράφον Θεσσαλονίκης Εἰρήνην Φαρμάκη Τσούκα, ὁδὸς Βασιλέως Ἡρακλείου ἀριθμὸς 13, συνταγείσης πρὸς τοῦτο τῆς ὑπ' ἀριθμὸν 1051/17.4.78 πράξεώς της, νομίμως ἐπιδοθέντος ἀντιγράφου κεκυρωμένου ταύτης εἰς τὴν φερομένην ὡς δικαιοῦχον τῆς ὡς ἄνω ἀποζημιώσεως Ἑλένην σύζυγον Παναγιώτου Παπαπαναγιώτου καὶ διάδικον ἐν τῇ δίκῃ καθορισμοῦ προσωρινῆς τιμῆς μονάδος ἀποζημιώσεως, ὡς προκύπτει ἐκ τῆς ὑπ' ἀριθμὸν ἐκθέσεως ἐπιδόσεως 9201Β/78 τοῦ δικαστικοῦ ἐπιμελητοῦ τῶν ἐν Θεσσαλονίκῃ Πρωτοδικῶν Ι. Δουκάκη.

Ὡσαύτως, νομίμως ἐπεδόθησαν ἀντίγραφα ταύτης, εἰς τὸν Δῆμον Θεσ/νίκης καὶ τὴν Βικτωρίαν Σταματιάδου.

Πρὸς γνῶσιν τῆς ἀνωτέρω φερομένης ὡς δικαιούχου τῆς ἀποζημιώσεως, ὡς καὶ παντὸς ἑτέρου τοιούτου καὶ τῶν τυχὸν ἐγγεγραμμένων ἐπὶ τοῦ ἀκινήτου τούτου ἐνυποθήκων ἢ κατασχόντων δανειστῶν ἢ τρίτων διεκδικητῶν ἐν γένει καὶ διὰ τὰς νομίμους συνεπείας.

Ἐν Θεσσαλονίκῃ τῇ 24 Ἀπριλίου 1978

Ὁ Πληρεξούσιος Δικηγόρος
ΚΟΜΝΗΝΟΣ ΤΣΟΥΚΑΣ

(Ἀριθ. τριπλ. 34891/78 τοῦ ΙΖ' Δημ. Ταμείου Ἀθηνῶν)

ΑΠΟ ΤΟ ΕΘΝΙΚΟ ΤΥΠΟΓΡΑΦΕΙΟ